


**HISTORIC RALLY**  
10x8

**RALLY LEGEND**  
8x8

verze: 21. 8. 2022

scale 1:1000

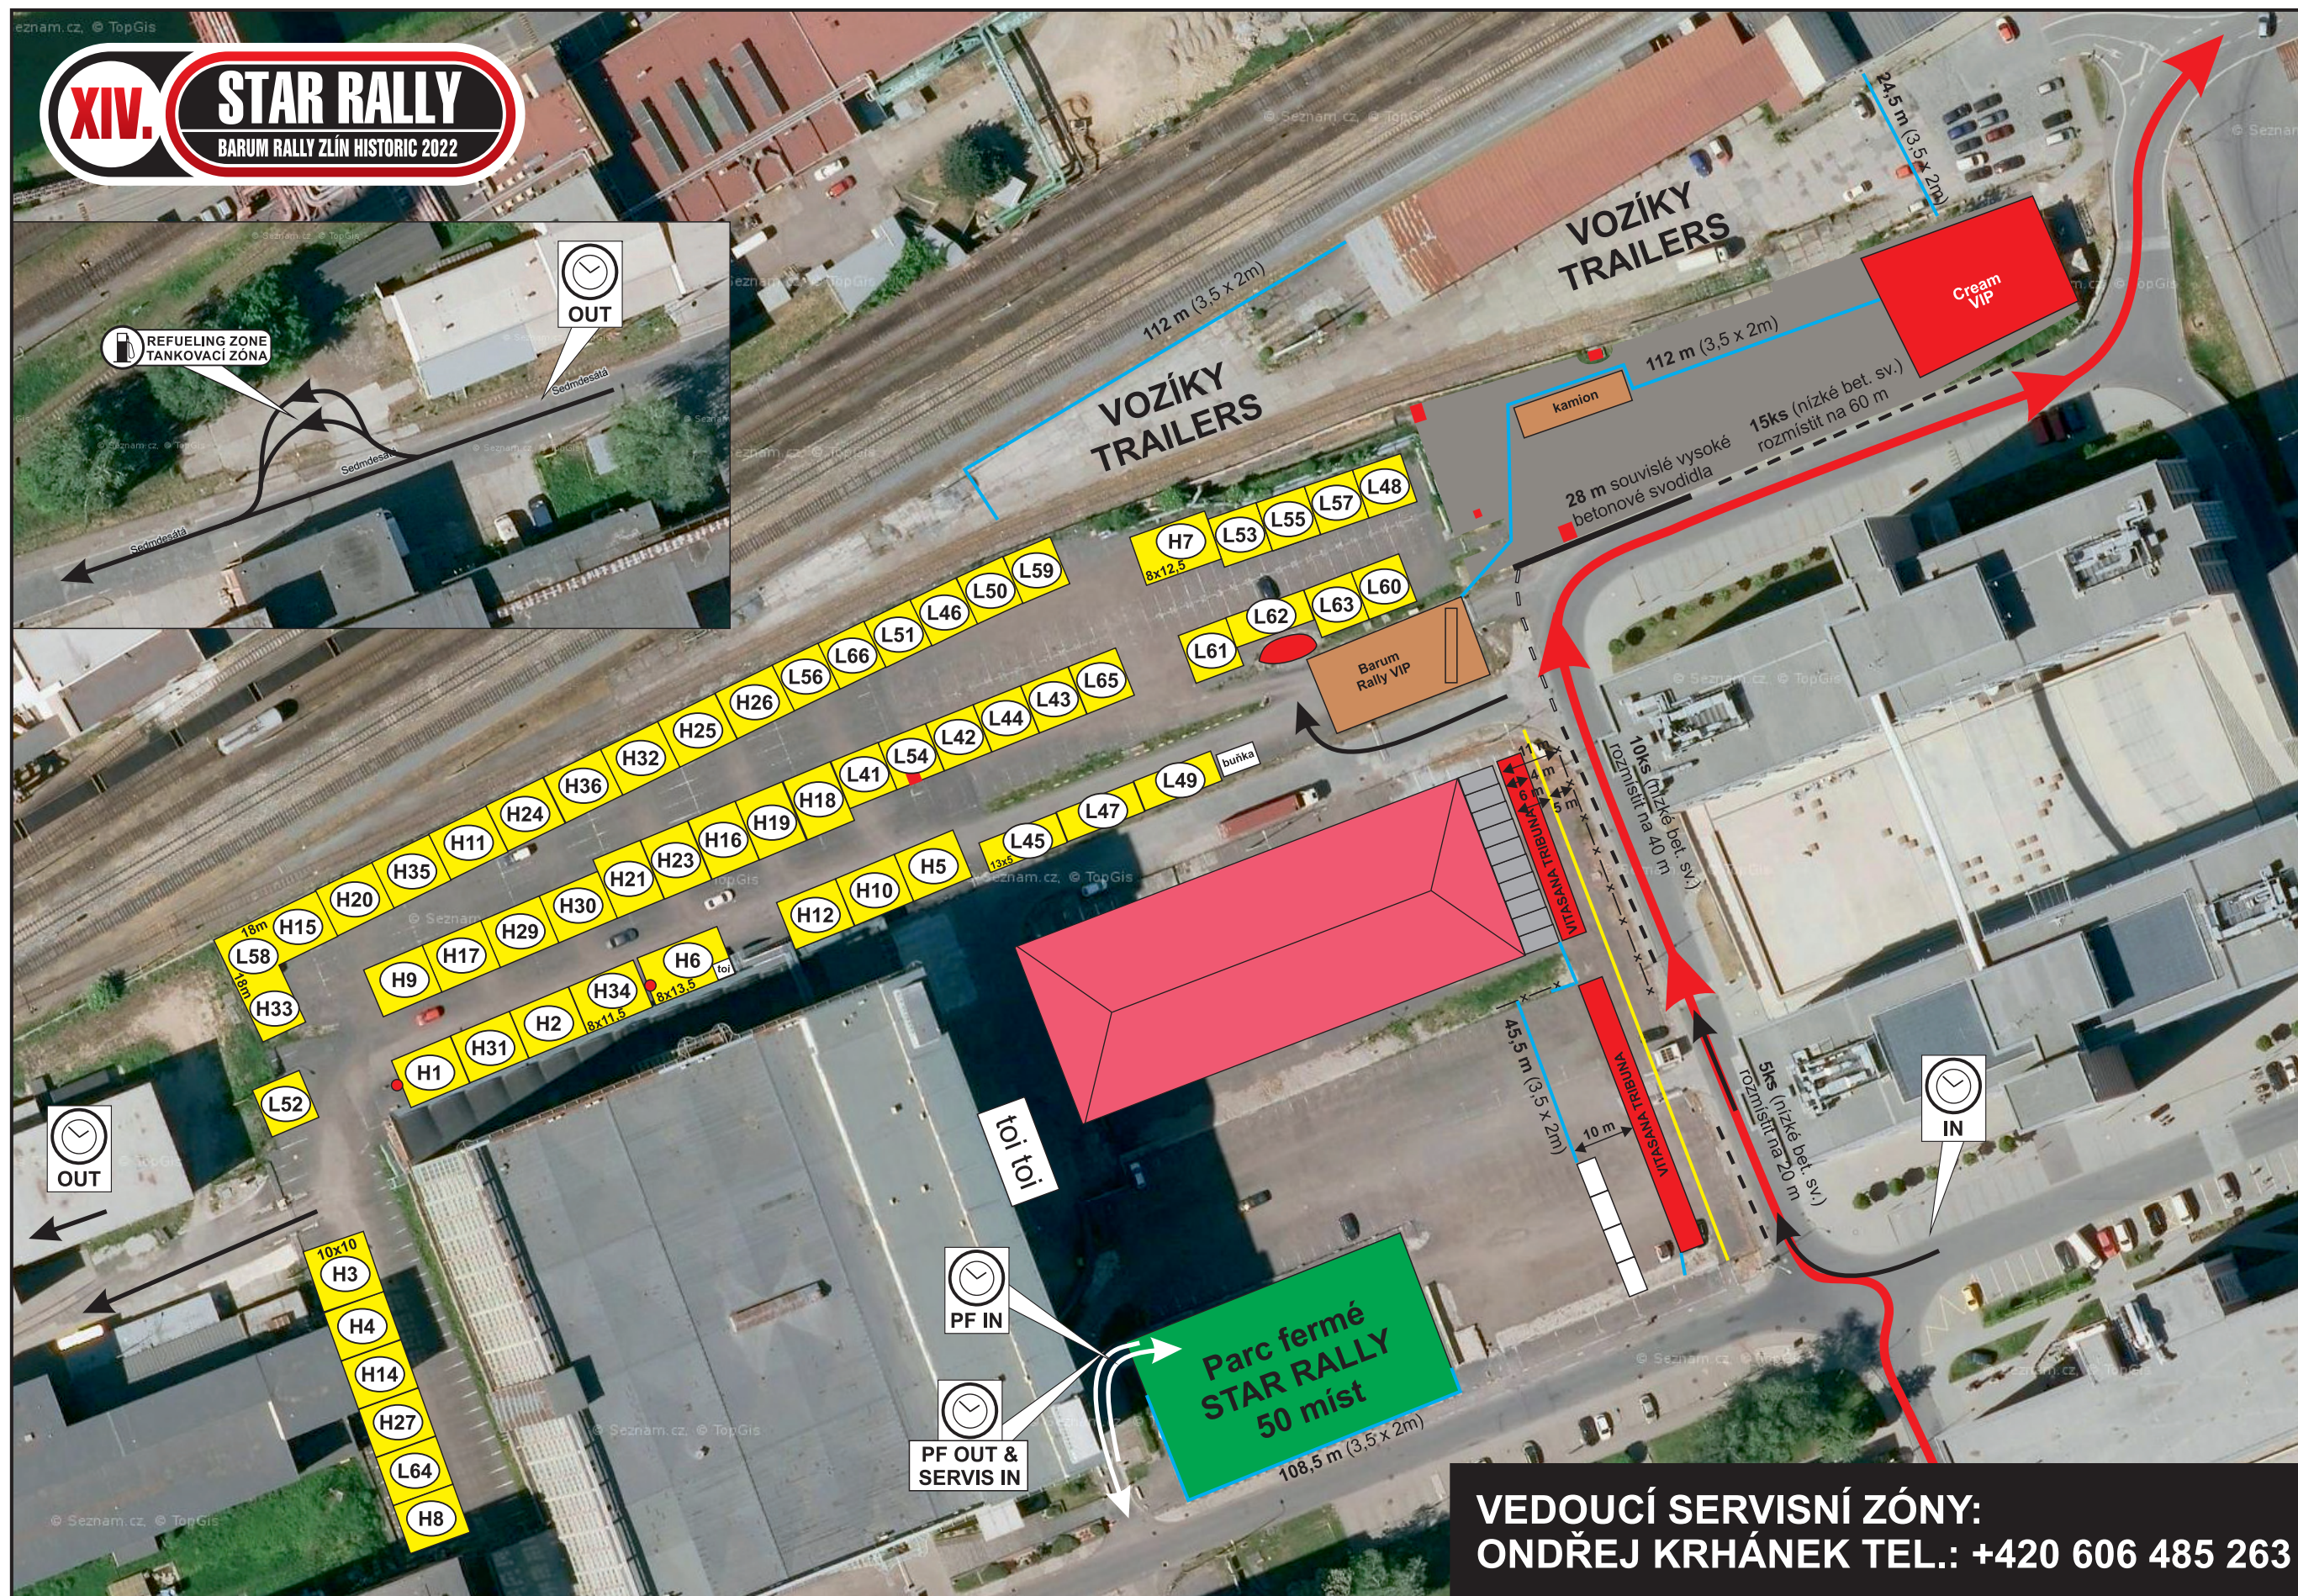

**VEDOUcí SERVISNÍ ZÓNY:**  
**ONDŘEJ KRHÁNEK TEL.: +420 606 485 263**